


PROJEKT ZAGOSPODAROWANIA TERENU  
 11-130 ORNETA DZIAŁKA NR 259/8 OBREB ORNETA 5 GM. ORNETA  
 INWESTOR: GMINA ORNETA  
 PLAC WOLNOŚCI 26  
 11-130 ORNETA

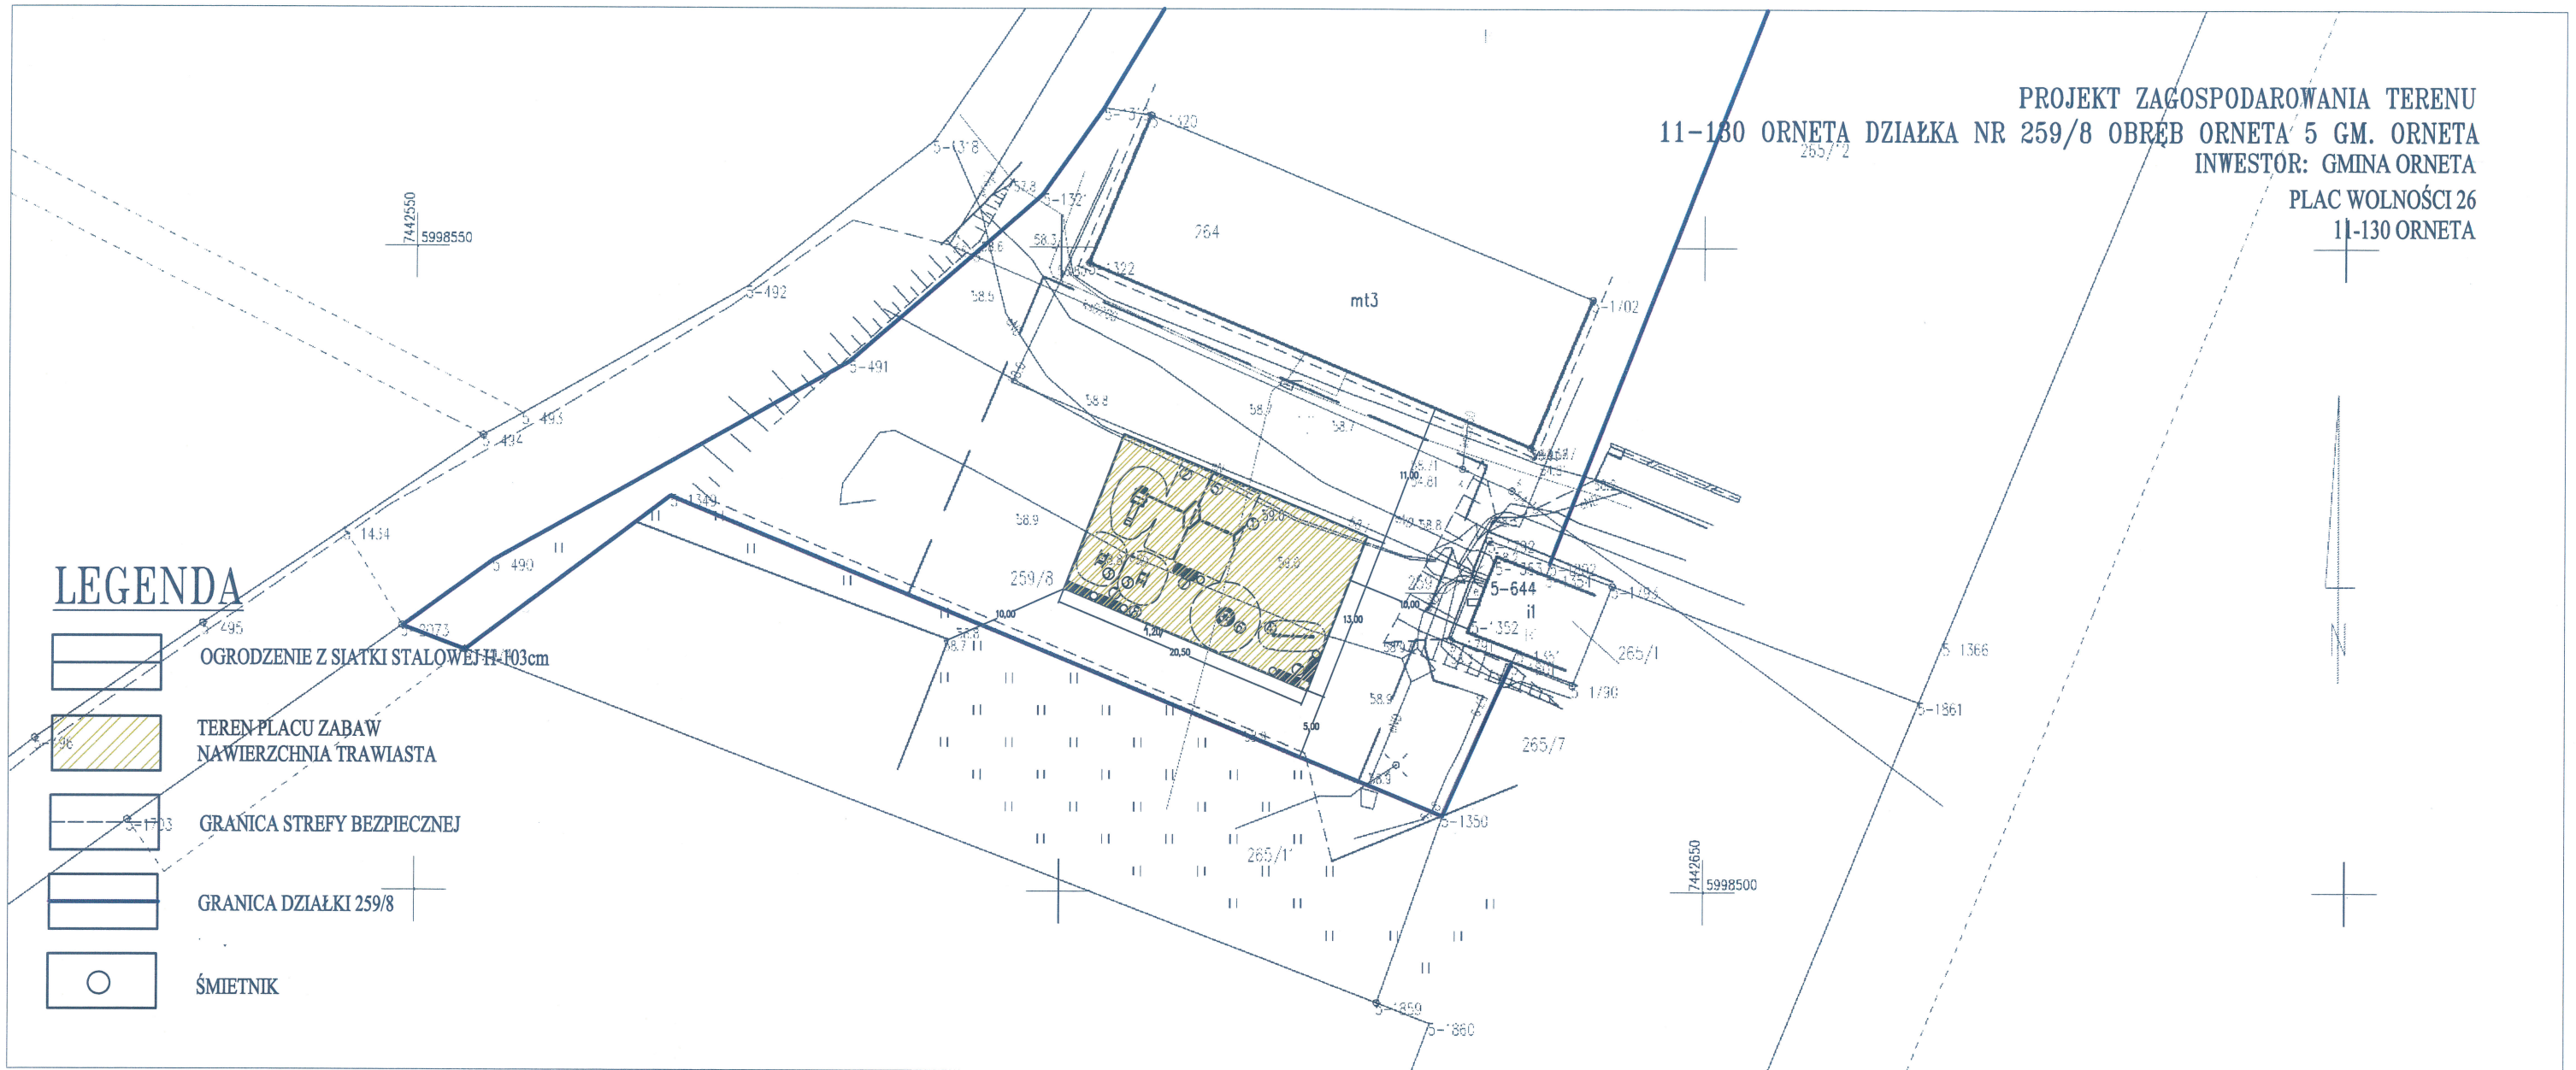

**LEGENDA**

-  OGRODZENIE Z SIATKI STALOWEJ H=103cm
-  TEREN PLACU ZABAW  
NAWIERZCHNIA TRAWIASTA
-  GRANICA STREFY BEZPIECZNEJ
-  GRANICA DZIAŁKI 259/8
-  ŚMIETNIK

**MAPA DO CELÓW PROJEKTOWYCH**

Oznaczenie kancelaryjne zgłoszenia pracy geodezyjnej	GKK-O-ZG.6640.154.2025
Skala Mapy 1500	Data opracowania 03.04.2025r. Wykonat. Łukasz Michalkiewicz
Województwo, powiat	woj. warmińsko - mazurskie, pow. lidzbarski
Jednostka ewidencyjna	Identyfikator: 280905_4 Nazwa: ORNETA miasto
Obreń ewidencyjny	Identyfikator: 280905_4.0005 Nazwa: ORNETA 5 Arkusze mapy: 7.215.10.1.3
Działki ewidencyjne	259/8
Nazwa układu współrzędnych	Prostokątnych płaskich 2000/7 Wysokości: PL-EVPF2007-NH
Oznaczenie granic obszaru, który był przedmiotem aktualizacji	---
<p>Nie wyklucza się istnienia w terenie sieci uzbrojenia terenu nie zgłoszonych do geodezyjnej inwentaryzacji powykonawczej lub o których brak jest informacji w instytucjach branżowych.                  Obiekty budowlane wymagające pozwoleń na budowę oraz obiekty, o których mowa w art. 29 ust. 1 pkt 1a, 2b i 19a-20b Prawa budowlanego, podlegają geodezyjnemu wyznaczeniu w terenie, a po ich wybudowaniu - geodezyjnej inwentaryzacji powykonawczej, obejmującej ich położenie na gruncie.                  Na zaznaczonym obszarze nie ustalano słuszności gruntowych ujawnionych w księgach wieczystych.</p>	

Poświadczam, że niniejszy dokument został opracowany w wyniku prac geodezyjnych i kartograficznych, których rezultaty zawiera operat techniczny pozytywnie zweryfikowany. Jednocześnie informuję, że jestem świadomy odpowiedzialności karnej za złożenie fałszywego oświadczenia.

Identyfikator zgłoszenia prac geodezyjnych	GKK-O-ZG.6640.154.2025
Organ służby geodezyjnej, który otrzymał zgłoszenie	STAROSTA LIDZBARSKI
Wykonawca prac geodezyjnych	Przedsiębiorstwo Wielobranżowe <b>GEO-LAF</b> Łukasz Michalkiewicz 10-900 Olsztyn, ul. Kościuszki 16/18 m.1 NIP 743-173-94-21, Reg. 280191307
Nr oraz data sporządzenia dokumentu zawierającego wynik pozytywnej weryfikacji	Protokół weryfikacji nr GKK-O-ZG.6640.154.2025_1 z dn. 03.04.2025r.
Imię i nazwisko oraz nr uprawnień zawodowych kierownika prac	Łukasz Michalkiewicz Nr uprawnień 21453

**GEODETA**  
 inż. Łukasz Michalkiewicz  
 nr upr. zawod. 21453  
 tel. 516 024 026

**PLAC ZABAW**

- ZESTAW ŚLIZGAWEK**  
Wymiary 4,80 x 5,70 m  
Strefa bezpieczeństwa 7,30 x 9,30 m
- ŚLIZGAWKA Z HUŚTAWKĄ**  
Wymiary 4,60 x 4,00 m  
Strefa bezpieczeństwa 7,50 x 6,30 m
- SPRĘŻYNOWIEC**  
Wymiary 0,70 x 0,50 m  
Strefa bezpieczeństwa 3,70 x 3,5 m
- HUŚTAWKA WAGOWA**  
Wymiary 3,00 x 0,50 m  
Strefa bezpieczeństwa 5,00 x 2,50 m

- HUŚTAWKA**  
Wymiary 3,50 x 2,00 m  
Strefa bezpieczeństwa 3,50 x 7,40 m
- KARUZELA**  
Wymiary  $\varnothing$  1,50 m  
Strefa bezpieczeństwa  $\varnothing$  5,50 m
- ŁAWKA**  
Wymiary 1,90 x 0,70 m  
Strefa bezpieczeństwa 1,90 x 0,70 m
- TABLICA REGULAMINOWA**  
Wymiary 0,50 x 0,05 m  
Strefa bezpieczeństwa 0,50 x 0,05 m

<b>TRAZA</b> PRACOWNIA PROJEKTOWA		Zbigniew Brażkiewicz ul. Podleśna 2, 11-130 Ornet Tel. 500 820 898	
PLAC ZABAW ORNETA UL. KWIATOWA DZ. NR 259/8; OBR. ORNETA 5			
PROJEKT ZAGOSPODAROWANIA TERENU			
Projektował:	KRZYSZTOF BRAŻKIEWICZ Upr. Nr 1731/EI/92	Data:	04.2025r.
Asystent:	ZBIGNIEW BRAŻKIEWICZ SZYMON BRAŻKIEWICZ	Skala:	1:50
		Nr rys:	1

ROZMIESZCZENIE URZĄDZEŃ PLACU ZABAW 5-132  
 11-130 ORNETA DZIAŁKA NR 259/8 OBRĘB ORNETA 5 GM. ORNETA

INWESTOR: GMINA ORNETA  
 PLAC WOLNOŚCI 26  
 11-130 ORNETA

1. ZESTAW ŚLIZGAWEK  
 Wymiary 4,80 x 5,70 m  
 Strefa bezpieczeństwa 7,30 x 9,30 m
2. ŚLIZGAWKA Z HUŚTAWKĄ  
 Wymiary 4,60 x 4,00 m  
 Strefa bezpieczeństwa 7,50 x 6,30 m
3. SPREŻYNOWIEC  
 Wymiary 0,70 x 0,50 m  
 Strefa bezpieczeństwa 3,70 x 3,5 m
4. HUŚTAWKA WAGOWA  
 Wymiary 3,00 x 0,50 m  
 Strefa bezpieczeństwa 5,00 x 2,50 m
5. HUŚTAWKA  
 Wymiary 3,50 x 2,00 m  
 Strefa bezpieczeństwa 3,50 x 7,40 m
6. KAPUZELA  
 Wymiary  $\varnothing$  1,50 m  
 Strefa bezpieczeństwa  $\varnothing$  5,50 m
7. ŁAWKA  
 Wymiary 1,90 x 0,70 m  
 Strefa bezpieczeństwa 1,90 x 0,70 m
8. TABLICA REGULAMINOWA  
 Wymiary 0,50 x 0,50 m  
 Strefa bezpieczeństwa 0,50 x 0,05 m



LEGENDA

- OGRODZENIE Z SIATKI STALOWEJ H-103cm
- TEREN PLACU ZABAW  
NAWIERZCHNIA TRAWIASTA
- GRANICA STREFY BEZPIECZNEJ
- GRANICA DZIAŁKI 259/8
- ŚMIETNIK

		Zbigniew Brażkiewicz ul. Podleśna 2, 11-130 Ornet Tel. 500 820 898	
		PRACOWNIA PROJEKTOWA	
PLAC ZABAW ORNETA UL. KWIATOWA DZ. NR 259/8; OBR. ORNETA 5 ROZMIESZCZENIE URZĄDZEŃ PLACU ZABAW			
Projektował:	KRZYSZTOF BRAŻKIEWICZ Upr. Nr 1731/EI/92	Podpis:	Data: 04.2025r.
Asystent:	ZBIGNIEW BRAŻKIEWICZ SZYMON BRAŻKIEWICZ	Skala: 1:20	Nr rys: 2

7442650 5998500