


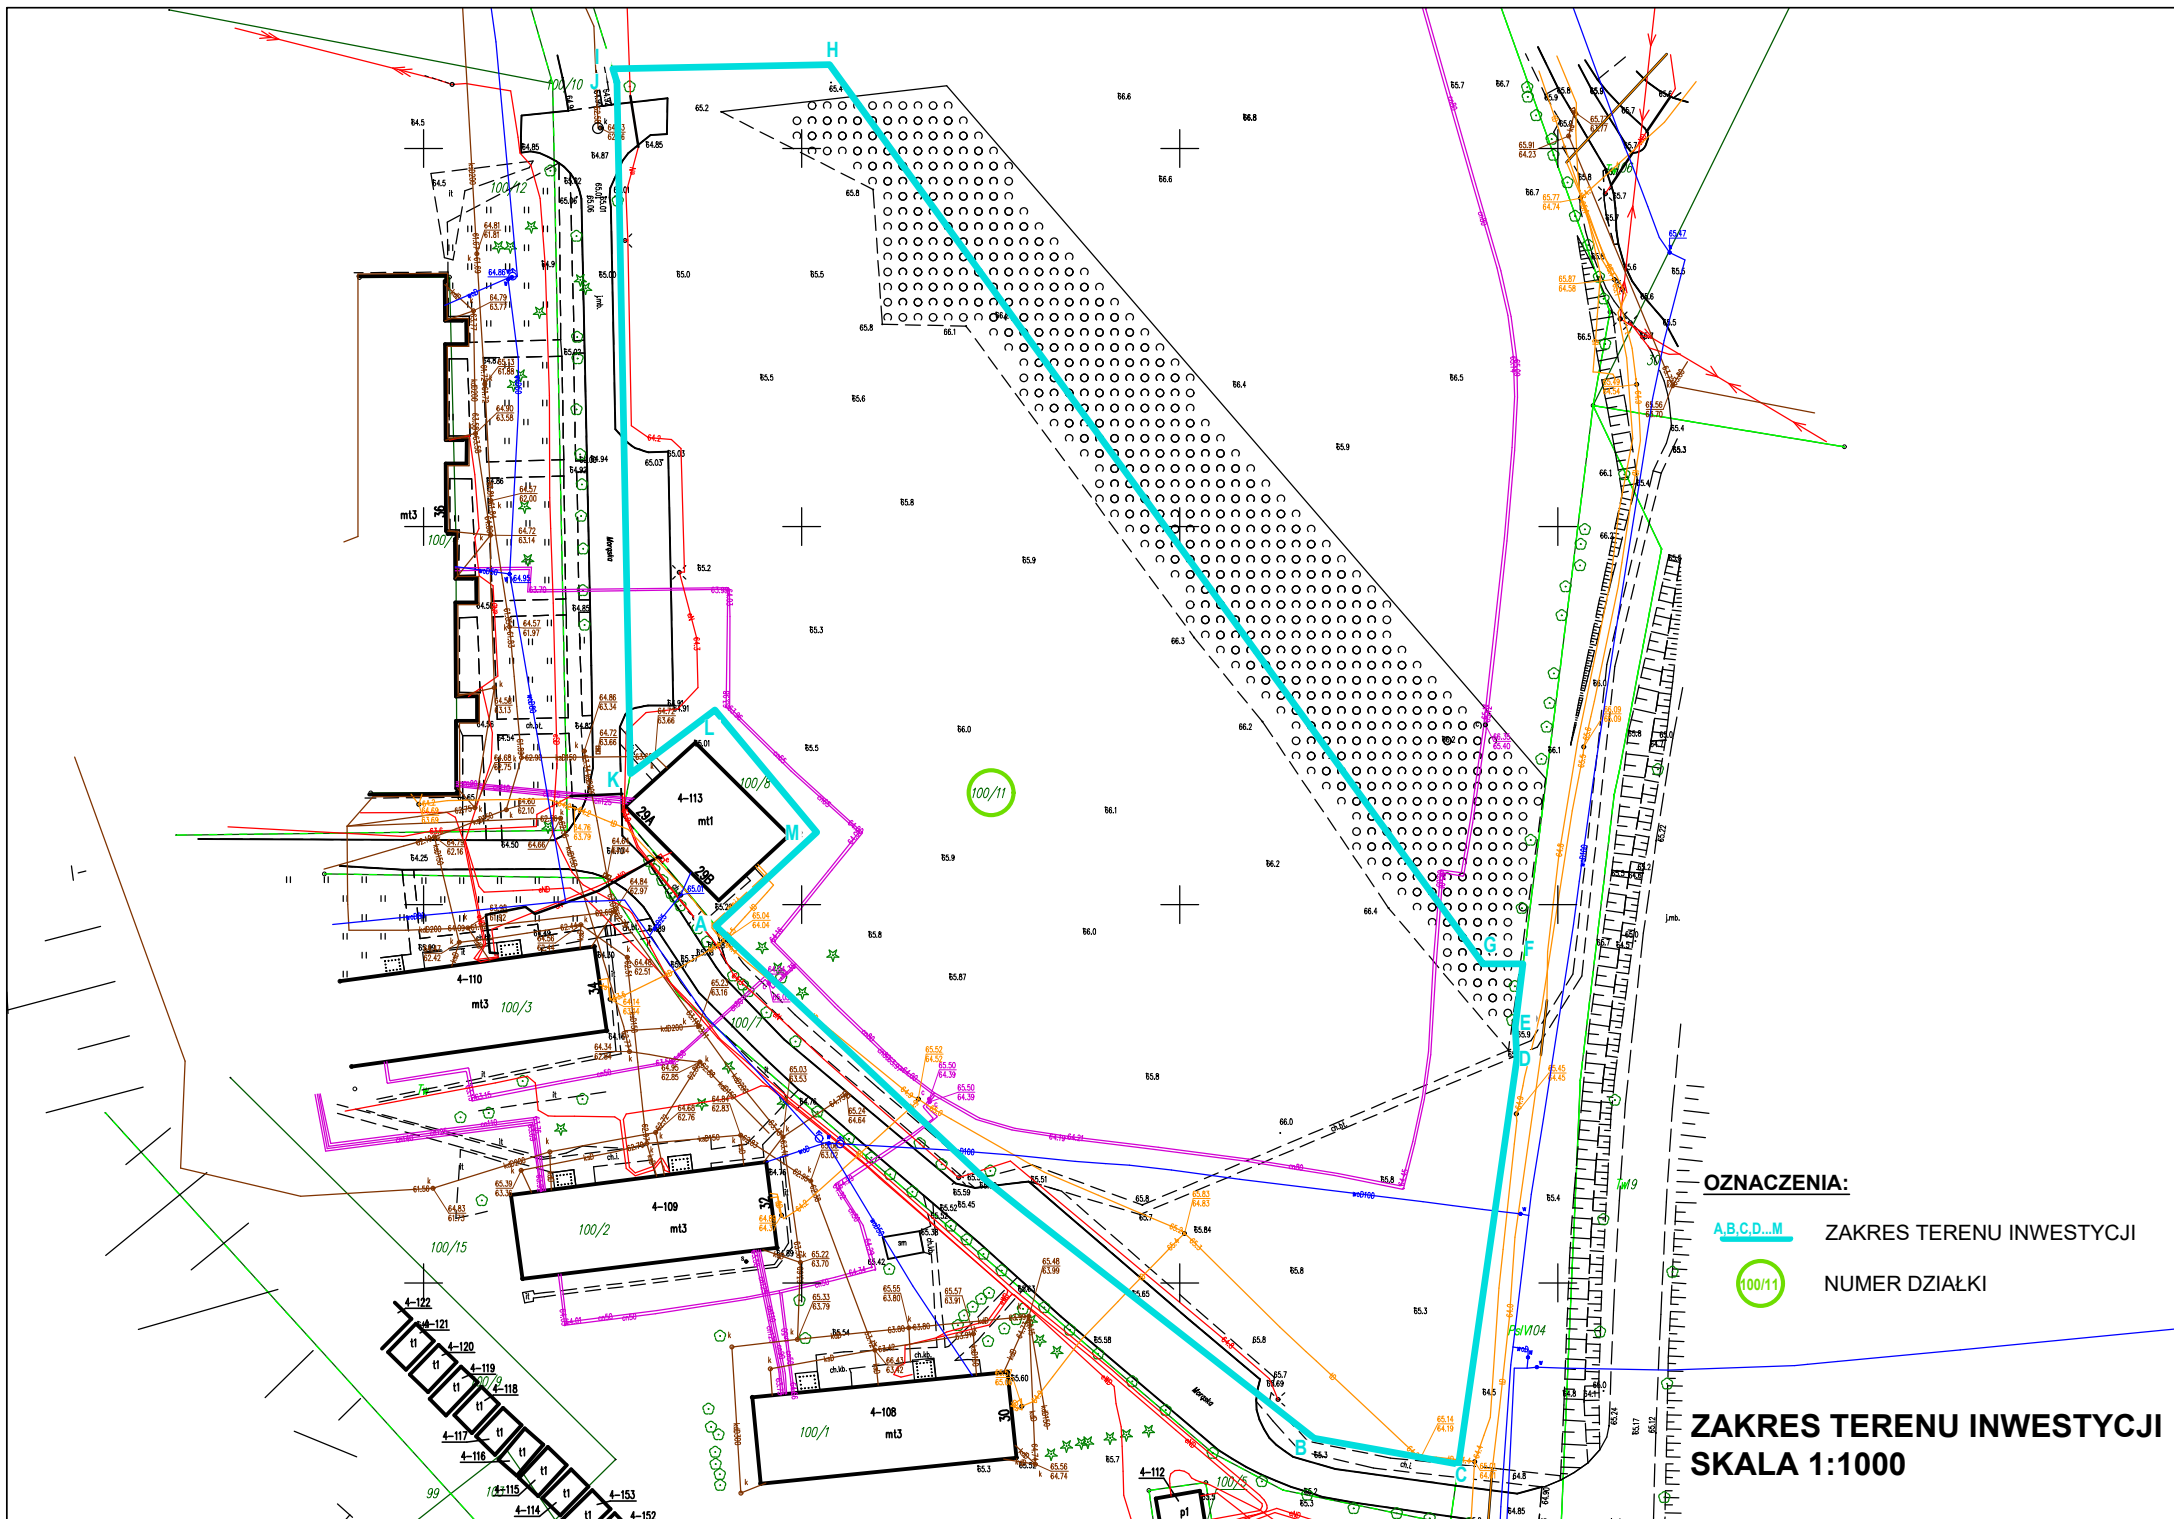

OZNACZENIA:

A.B.C.D..M ZAKRES TERENU INWESTYCJI

100/11 NUMER DZIAŁKI

ZAKRES TERENU INWESTYCJI
SKALA 1:1000