


Załącznik nr 1
do Uchwały Nr BRM.0007....2026
Rady Miejskiej w Ornecie
z dnia 25 lutego 2026 r.

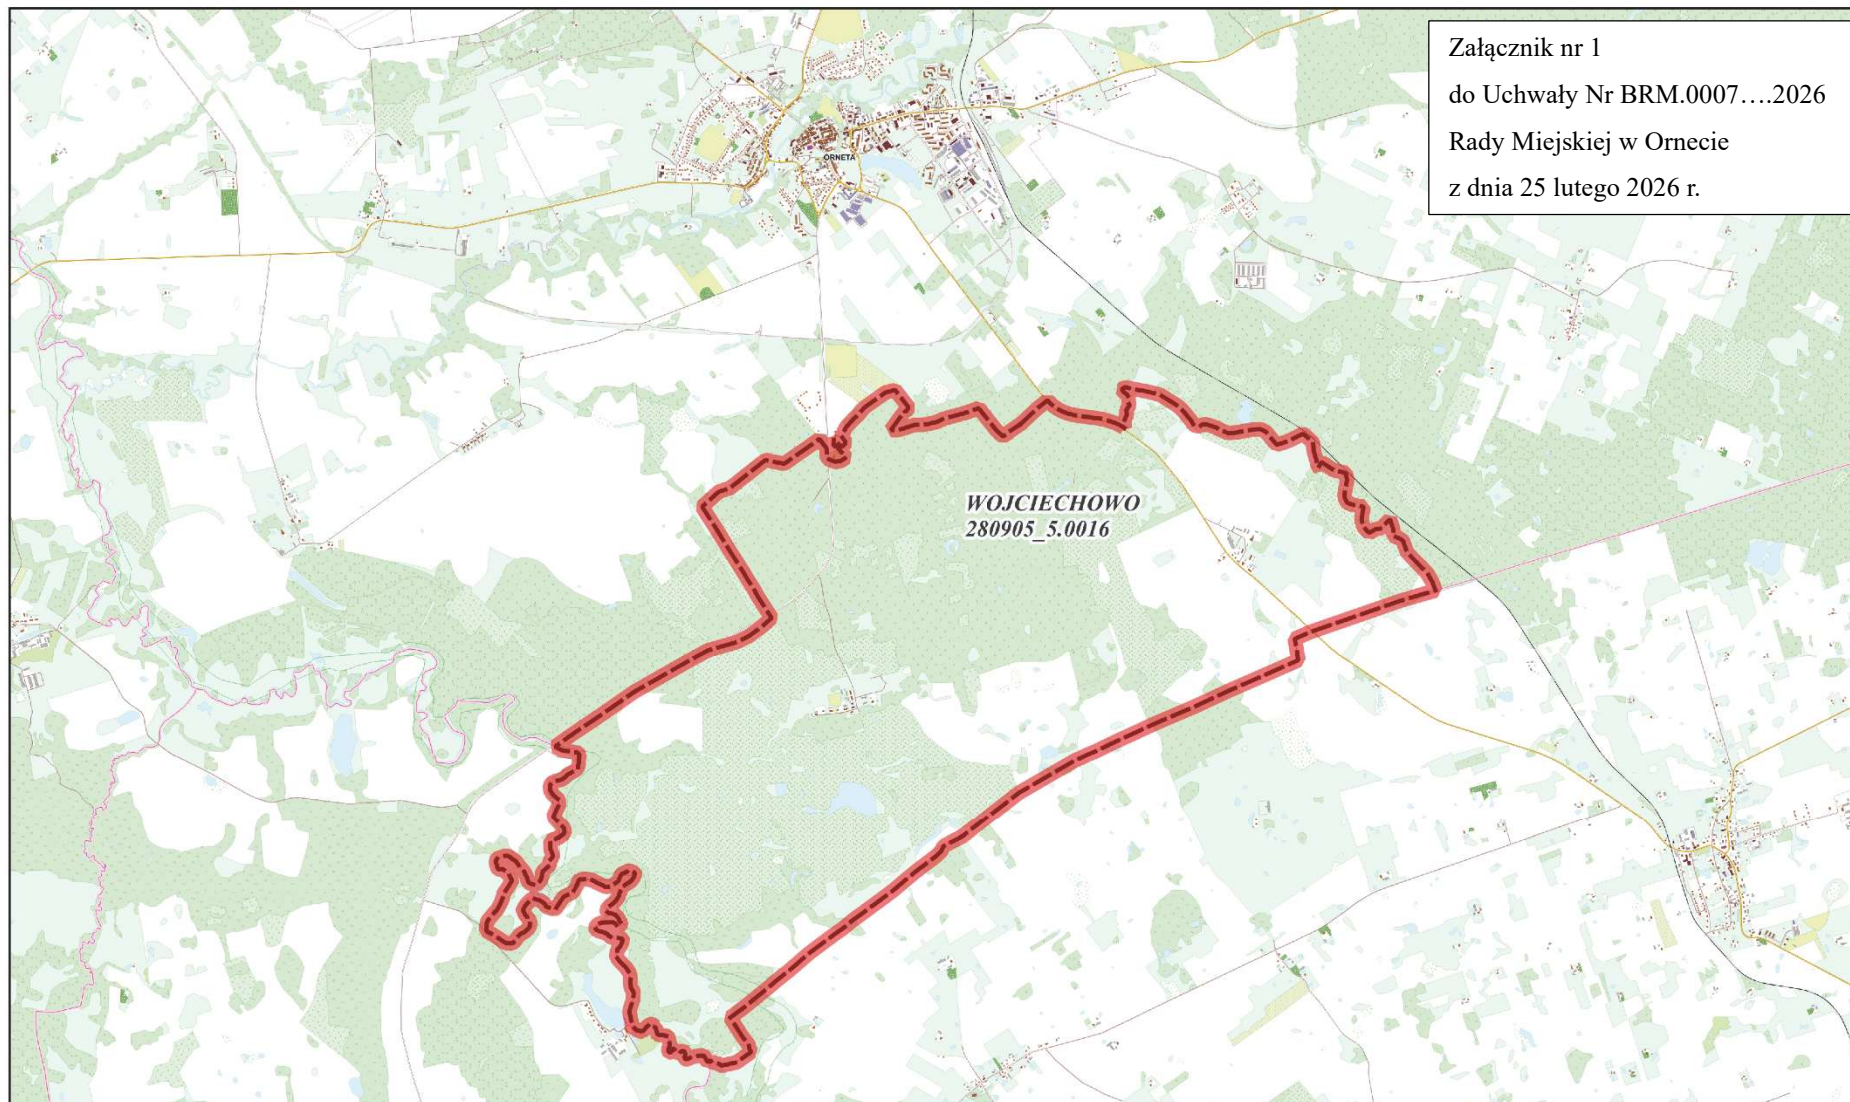

SKALA 1:50 000

 granica opracowania MPZP
 obręb Wojciechowo gmina Orneta

1 0 1 2 3 km

Podkład stanowi Baza Danych Obiektów Topograficznych (BDOT10k) udostępniana zgodnie z dyrektywą INSPIRE w postaci usługi WMS