


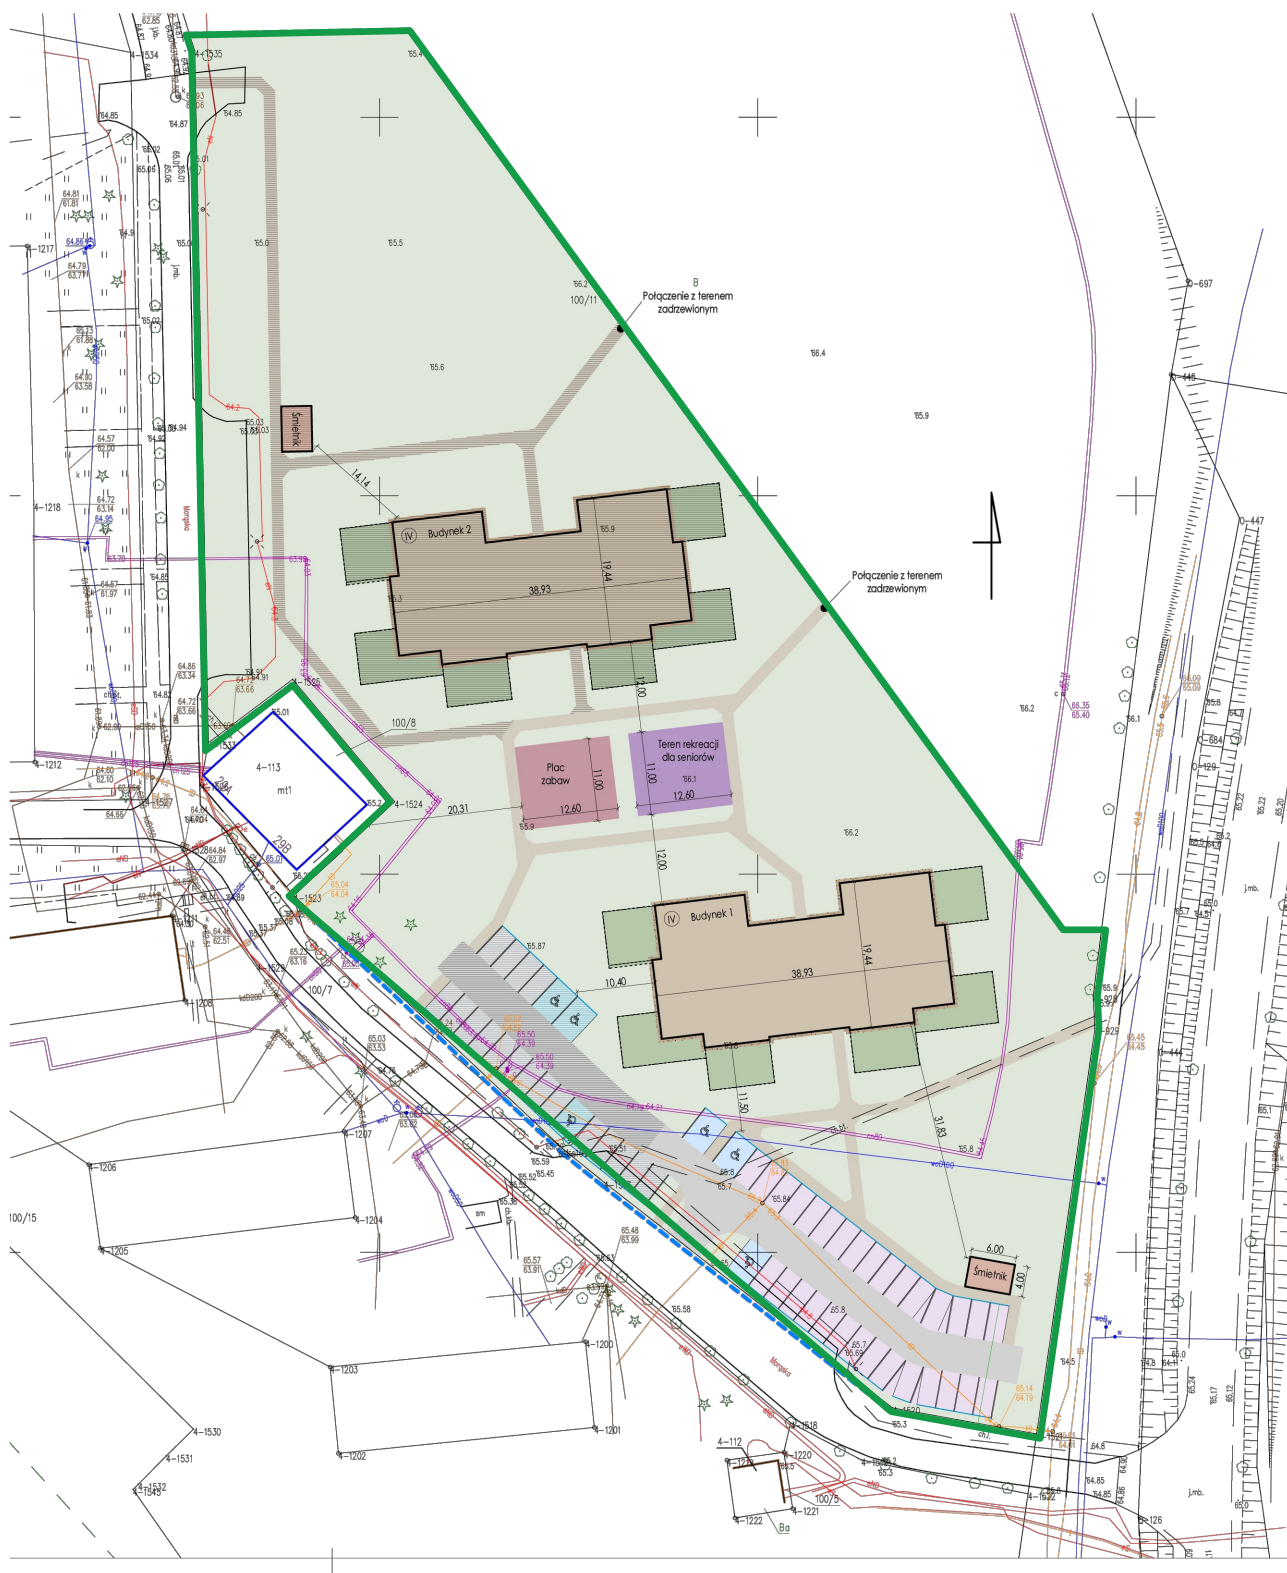

Granica opracowania

- | | |
|--|--|
| Etap 1 | Etap 2 |
| Budynek | Budynek |
| Chodnik | Chodnik |
| Opaska żwirowa | Opaska żwirowa |
| Ciąg pieszo-jedny | Ciąg pieszo-jedny |
| Miejsca postojowe | Miejsca postojowe |
| Miejsca postojowe dla osób z niepełnosprawnością | Miejsca postojowe dla osób z niepełnosprawnością |
| Wiatła śmietnikowa | Wiatła śmietnikowa |
| Ogródki lokatorskie | Ogródki lokatorskie |
| Plac zabaw | |
| Miejsce rekreacji dla seniorów | |
| Zielen | |

LATECKI
projekt

Euro-Projekt
Grzegorz Latecki
82-500 Elbląg, ul. Główna 1325
kom. +48 806 147 184
e-mail: projekt@europrojekt.elblag.pl

PROJEKTANT	mgr inż. arch. Ewelina Sobót
NR UPR. BUD.	156/POKH/V/2020
DATA SPORZĄDZENIA	30.04.2025
PROJEKTANT	mgr inż. arch. Jakub Brdek
NR UPR. BUD.	02/POKH/V/2018
DATA SPORZĄDZENIA	30.04.2025
ADWYKENT	mgr inż. arch. Natalia Buć
NAZWA OBIEKTU BUDOWLANEGO	Budynek wielorodzinny - koncepcja
TYTUŁ RYSBOWY	PZT
NUMER RYSUNKU	01
SKALA RYSUNKU	1:500