



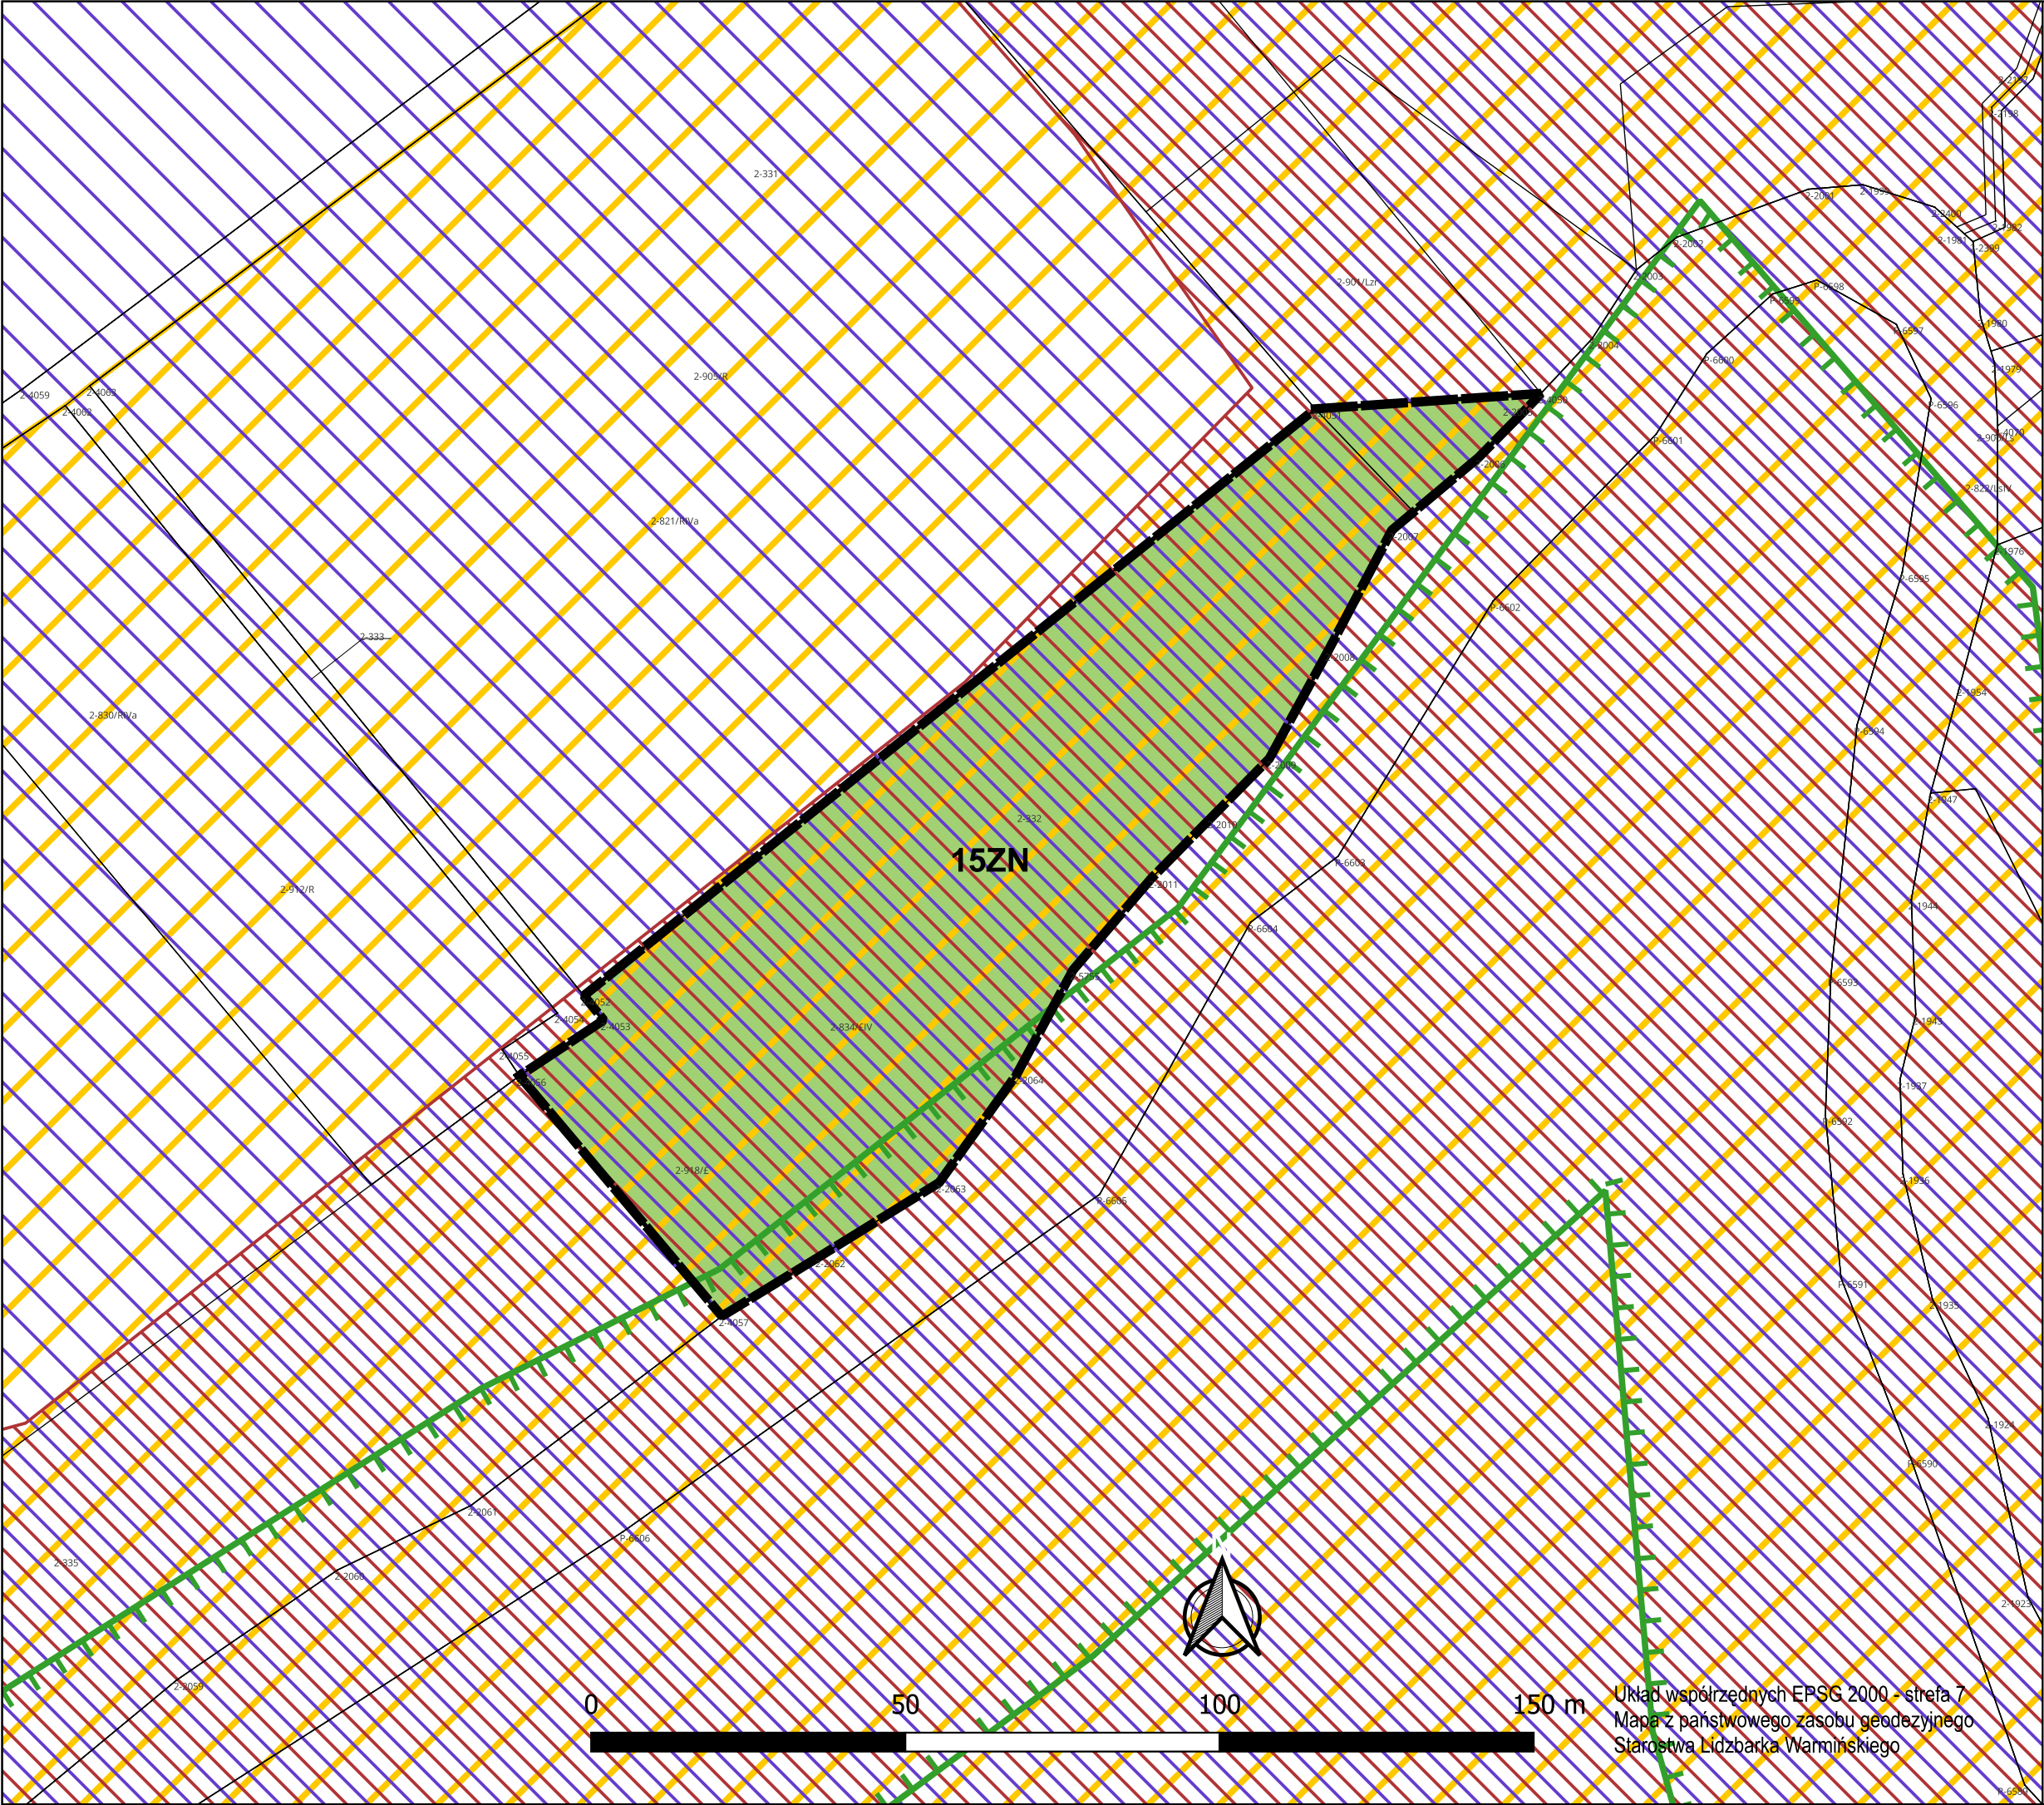

MIEJSCOWY PLAN ZAGOSPODAROWANIA
PRZESTRZENNEGO TERENÓW
POŁOŻONYCH W MIEJSCOWOŚCI BAŻYNY
GMINA ORNETA

WYRYS ZE STUDIUM UWARUNKOWAŃ I KIERUNKÓW
ZAGOSPODAROWANIA PRZESTRZENNEGO GMINY
ORNETA

 zakres objęty planem

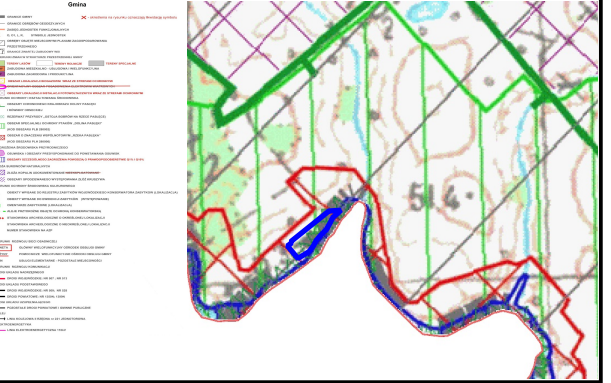

OZNACZENIA

OGÓLNE

-  granica obszaru objętego planem
-  linie rozgraniczające tereny o różnym przeznaczeniu lub różnych zasadach zagospodarowania
- 1RN** przeznaczenie terenów, nazwa klasy przeznaczenia, symbol wraz z numeracją wyróżniającą je spośród innych terenów

PRZEZNACZENIE TERENÓW

- ZN** teren zieleni naturalnej

ZASADY OCHRONY I KSZTAŁTOWANIA ŁADU PRZESTRZENNEGO

-  nieprzekraczalnia linia zabudowy

ZASADY OCHRONY ŚRODOWISKA, PRZYRODY I KRAJOBRAZU

-  Granica rezerwatu przyrody "Ostoja bobrów na Rzece Pasłęce"
-  Specjalny Obszar Ochrony Siedlisk Natura 2000 "Rzeka Pasłęka" PLH280006
-  Obszar Specjalnej Ochrony Ptaków Natura 2000 "Dolina Pasłęki" PLB280002
-  Obszar Chronionego Krajobrazu "Dolina Pasłęki"

Załącznik nr 1e
do Uchwały Nr Rady Miejskiej w Orniecie
z dnia

DW SPACE SP.Z O.O.		81-747 SOPOT UL. OKRZEI 13/4 TEL. 601 667 710
ZMIANA MIEJSCOWEGO PLANU ZAGOSPODAROWANIA PRZESTRZENNEGO TERENÓW POŁOŻONYCH W MIEJSCOWOŚCI BAŻYNY, OBRĘB BAŻYNY GMINA ORNETA		
skala 1:1000	Projektował:	dr inż. arch. Wanda Laguna upr urb. nr 1614
załącznik nr 1e		

Układ współrzędnych EPSG 2000 - strefa 7
Mapa z państwowego zasobu geodezyjnego
Starostwa Lidzbarka Warmińskiego