


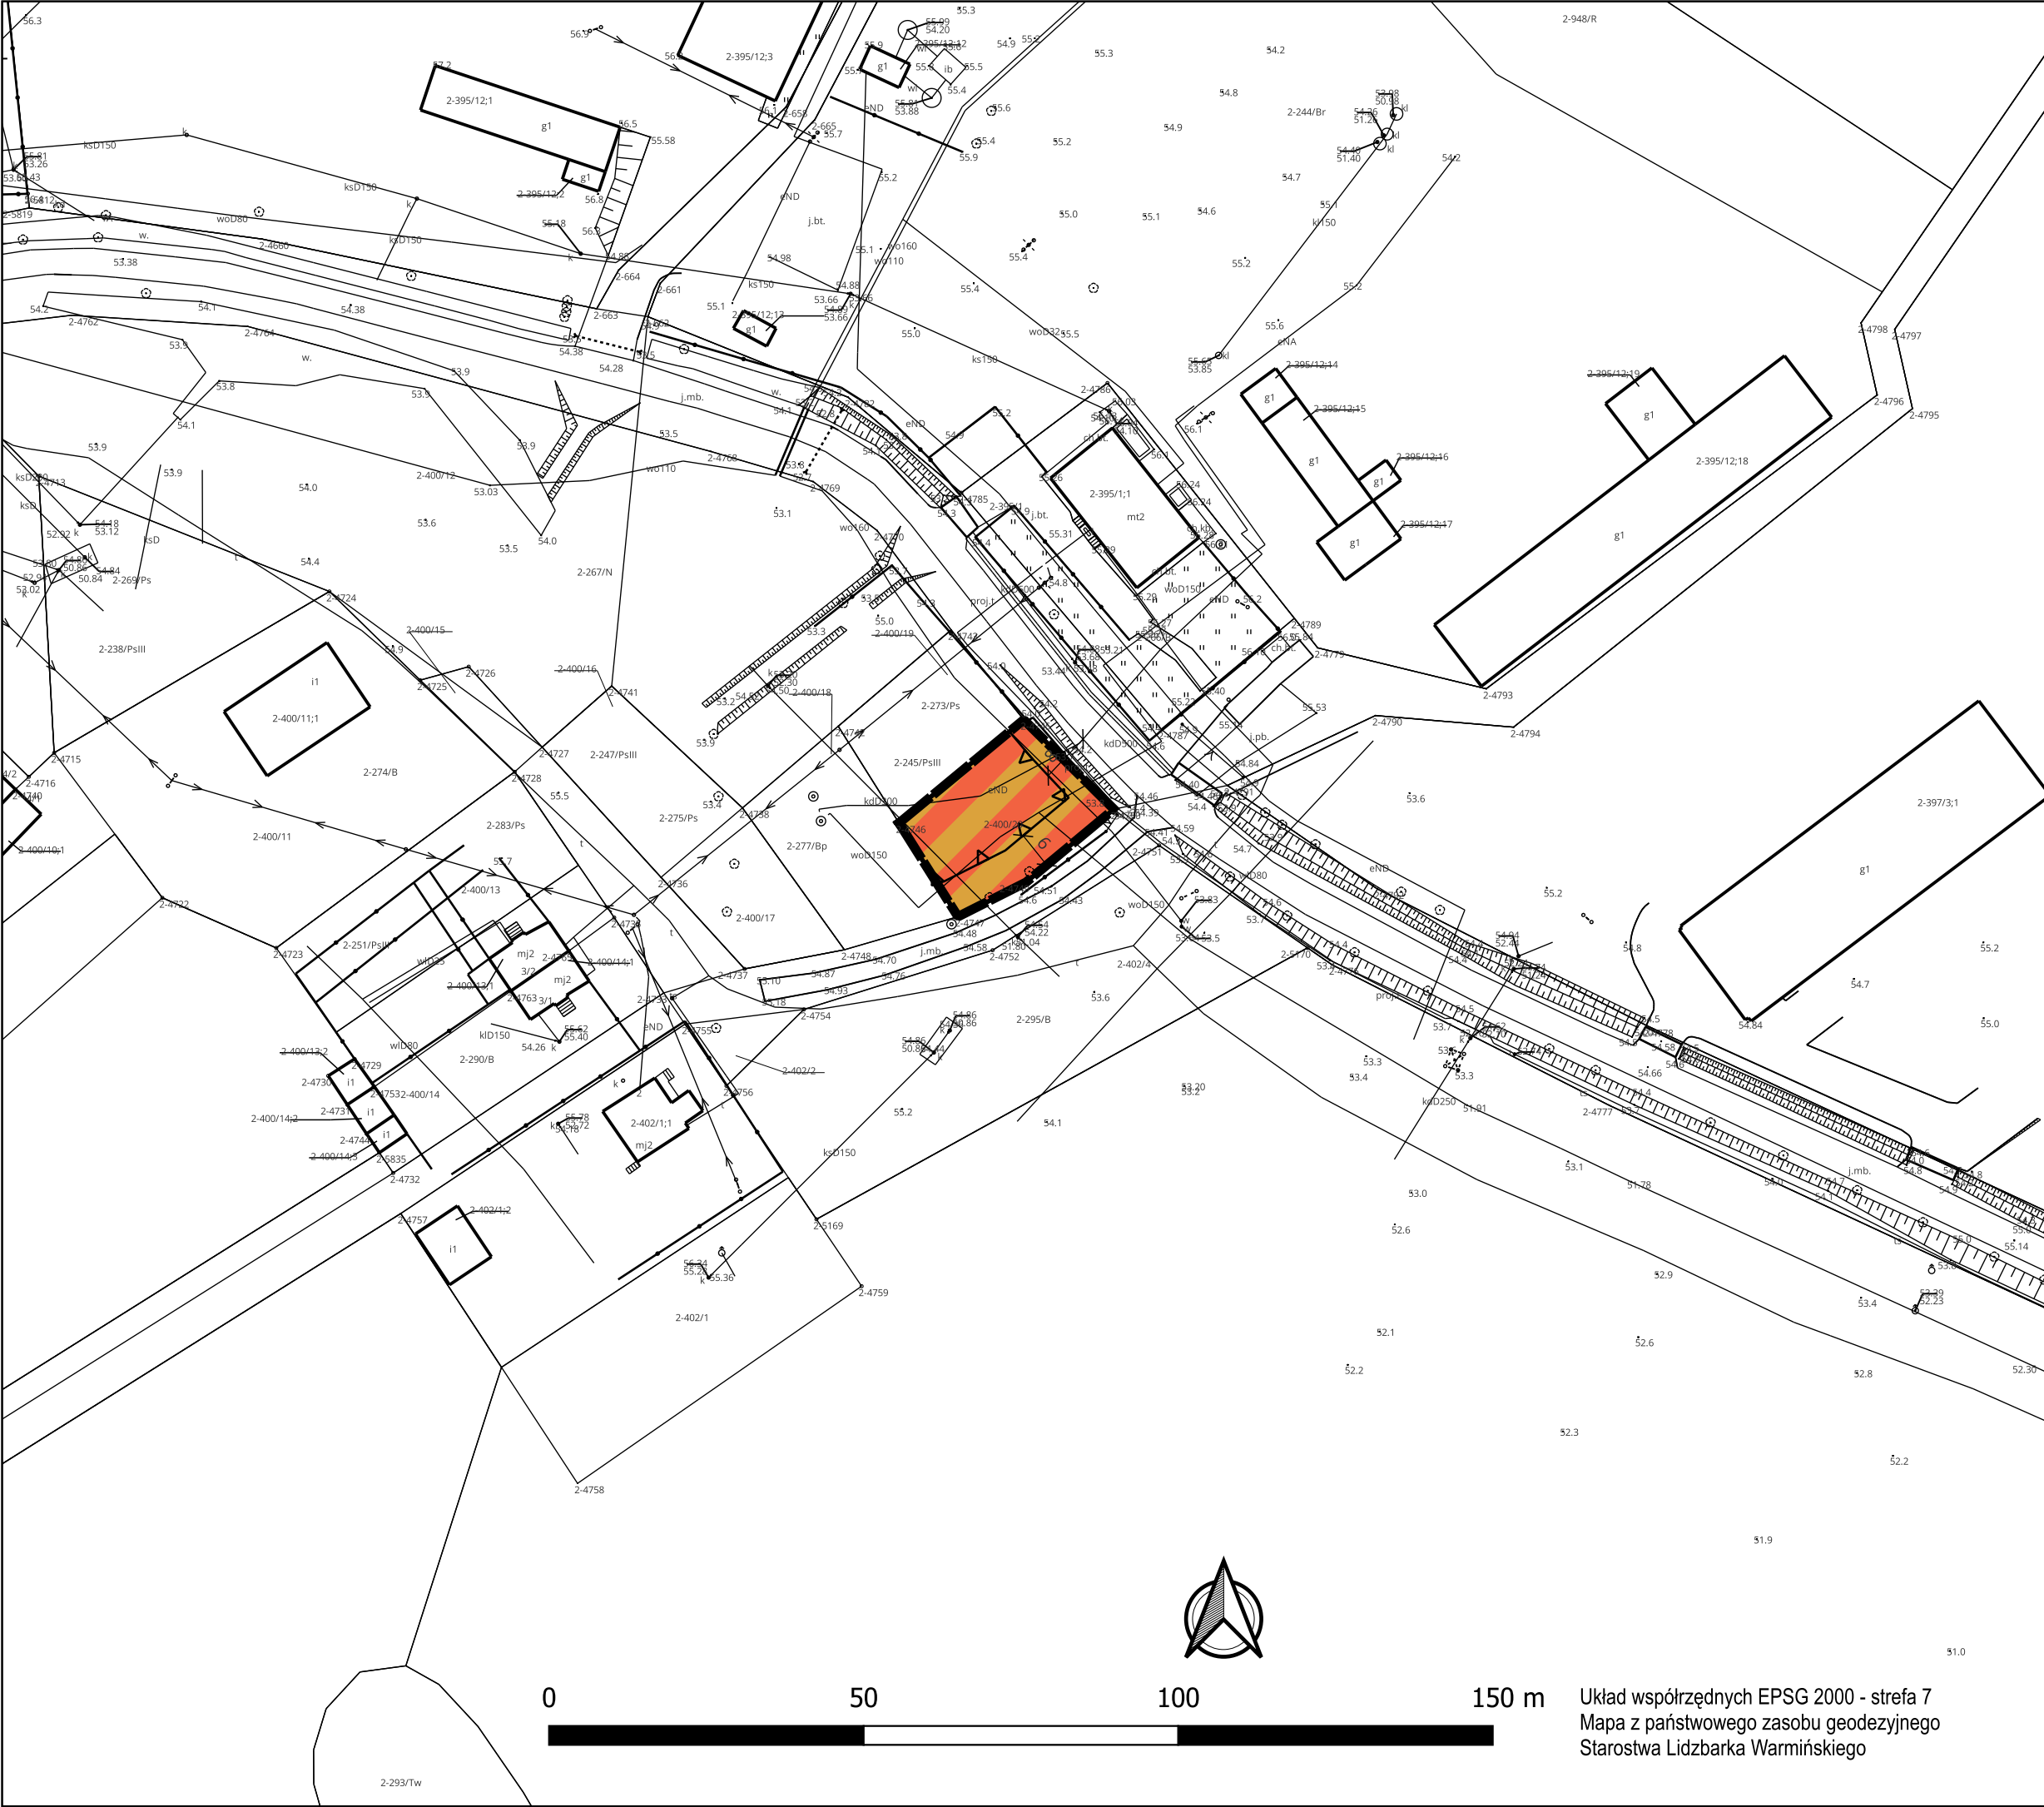

MIEJSCOWY PLAN ZAGOSPODAROWANIA PRZESTRZENNEGO TERENÓW POŁOŻONYCH W MIEJSCOWOŚCI BAŻYNY GMINA ORNETA

WYRYS ZE STUDIUM UWARUNKOWAŃ I KIERUNKÓW ZAGOSPODAROWANIA PRZESTRZENNEGO GMINY ORNETA



OZNACZENIA

OGÓLNE	
	granica obszaru objętego planem
	linie rozgraniczające tereny o różnym przeznaczeniu lub różnych zasadach zagospodarowania
1RN	przeznaczenie terenów, nazwa klasy przeznaczenia, symbol wraz z numeracją wyróżniającą je spośród innych terenów
PRZEZNACZENIE TERENÓW	
	teren zabudowy mieszkaniowej jednorodzinnej lub usług
ZASADY OCHRONY I KSZTAŁTOWANIA ŁADU PRZESTRZENNEGO	
	nieprzekraczalnia linia zabudowy

Załącznik nr 1c
do Uchwały Nr Rady Miejskiej w Ornece
z dnia

DW SPACE SP.Z O.O.		81-747 SOPOT UL. OKRZEI 13/4 TEL. 601 667 710
ZMIANA MIEJSCOWEGO PLANU ZAGOSPODAROWANIA PRZESTRZENNEGO TERENÓW POŁOŻONYCH W MIEJSCOWOŚCI BAŻYNY, OBRĘB BAŻYNY GMINA ORNETA		
skala 1:1000	Projektował:	dr inż. arch. Wanda Łaguna upr. urb. nr 1614
załącznik nr 1c		

Układ współrzędnych EPSG 2000 - strefa 7
Mapa z państwowego zasobu geodezyjnego
Starostwa Lidzbarka Warmińskiego