


MIEJSCOWY PLAN ZAGOSPODAROWANIA PRZESTRZENNEGO TERENÓW POŁOŻONYCH W MIEJSCOWOŚCI BAŻYNY, OBRĘB BAŻYNY, GMINA ORNETA

WYRYS ZE STUDIUM UWARUNKOWAŃ I KIERUNKÓW ZAGOSPODAROWANIA PRZESTRZENNEGO MIASTA I GMINY ORNETA

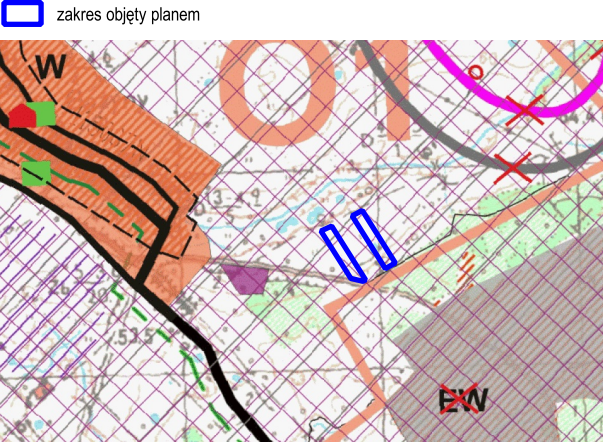

Gmina	
	granica obszaru objętego planem
	linia rozgraniczająca tereny o różnym przeznaczeniu lub różnych zasadach zagospodarowania
	przeznaczenie terenów, nazwa klasy przeznaczenia, symbol wraz z numeracją wyróżniającą je spośród innych terenów
	teren zabudowy zagrodowej
	teren rolnictwa z zakazem zabudowy
	teren zieleni naturalnej
	nieprzekraczalna linia zabudowy

OZNACZENIA

OGÓLNE	
	granica obszaru objętego planem
	linia rozgraniczająca tereny o różnym przeznaczeniu lub różnych zasadach zagospodarowania
	przeznaczenie terenów, nazwa klasy przeznaczenia, symbol wraz z numeracją wyróżniającą je spośród innych terenów
PRZEZNACZENIE TERENÓW	
	teren zabudowy zagrodowej
	teren rolnictwa z zakazem zabudowy
	teren zieleni naturalnej
ZASADY OCHRONY I KSZTAŁTOWANIA ŁADU PRZESTRZENNEGO	
	nieprzekraczalna linia zabudowy

Załącznik nr 1d do Uchwały Nr Rady Miejskiej w Ornecie z dnia

DW SPACE SP. Z O.O.		81-747 Sopot ul. Okrzei 13/4 tel. 601 667 710
MIEJSCOWY PLAN ZAGOSPODAROWANIA PRZESTRZENNEGO TERENÓW POŁOŻONYCH W MIEJSCOWOŚCI BAŻYNY, OBRĘB BAŻYNY, GMINA ORNETA		
skala 1:1000	Projektował:	dr inż. arch. Wanda Laguna upr.urb. nr 1614
załącznik nr 1d		



Układ współrzędnych EPSG 2000 - strefa 7
Mapa z państwowego zasobu geodezyjnego
Starostwa Lidzbarka Warmińskiego