


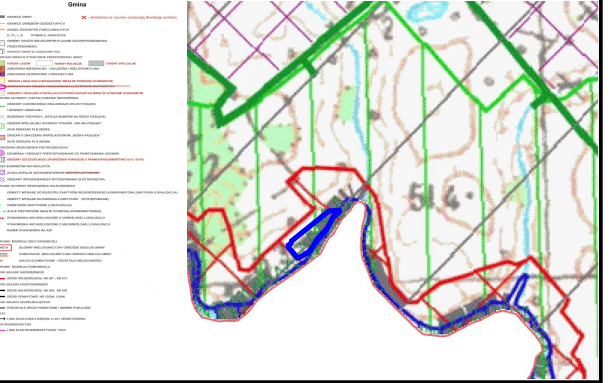

MIEJSCOWY PLAN ZAGOSPODAROWANIA PRZESTRZENNEGO TERENÓW POŁOŻONYCH W MIEJSCOWOŚCI BAŻYNY, OBRĘB BAŻYNY, GMINA ORNETA

WYRYS ZE STUDIUM UWARUNKOWAŃ I KIERUNKÓW ZAGOSPODAROWANIA PRZESTRZENNEGO MIASTA I GMINY ORNETA

 zakres objęty planem



OZNACZENIA

OGÓLNE	
	granica obszaru objętego planem
	linie rozgraniczające tereny o różnym przeznaczeniu lub różnych zasadach zagospodarowania
1RN	przeznaczenie terenów, nazwa klasy przeznaczenia, symbol wraz z numeracją wyróżniającą je spośród innych terenów

PRZEZNACZENIE TERENÓW

ZN	teren zieleni naturalnej
-----------	--------------------------

ZASADY OCHRONY ŚRODOWISKA, PRZYRODY I KRAJOBRAZU

	granica rezerwatu przyrody "Ostoja bobrów na Rzece Pasłęce"
	obszar szczególnego zagrożenia powodzią, na którym prawdopodobieństwo wystąpienia powodzi jest średnie i wynosi 1%
	obszar szczególnego zagrożenia powodzią, na którym prawdopodobieństwo wystąpienia powodzi jest wysokie i wynosi 10%
Caly teren 15ZN leży w granicach: - Obszaru Chronionego Krajobrazu "Dolina Pasłęki" - Obszaru Specjalnej Ochrony Ptaków Natura 2000 "Dolina Pasłęki" PLB280002 - Specjalnego Obszaru Ochrony Siedlisk Natura 2000 "Rezerka Pasłęka" PLH280006	

Załącznik nr 1e
do Uchwały Nr Rady Miejskiej w Ornecie
z dnia

DW SPACE SP. Z O.O.		81-747 SOPOT UL. OKRZEI 13/4 TEL. 601 667 710
MIEJSCOWY PLAN ZAGOSPODAROWANIA PRZESTRZENNEGO TERENÓW POŁOŻONYCH W MIEJSCOWOŚCI BAŻYNY, OBRĘB BAŻYNY, GMINA ORNETA		
skala 1:1000	Projektował:	dr inż. arch. Wanda Laguna upr urb. nr 1614
załącznik nr 1e		

Układ współrzędnych EPSG 2000 - strefa 7
Mapa z państwowego zasobu geodezyjnego
Starostwa Lidzbarka Warmińskiego