


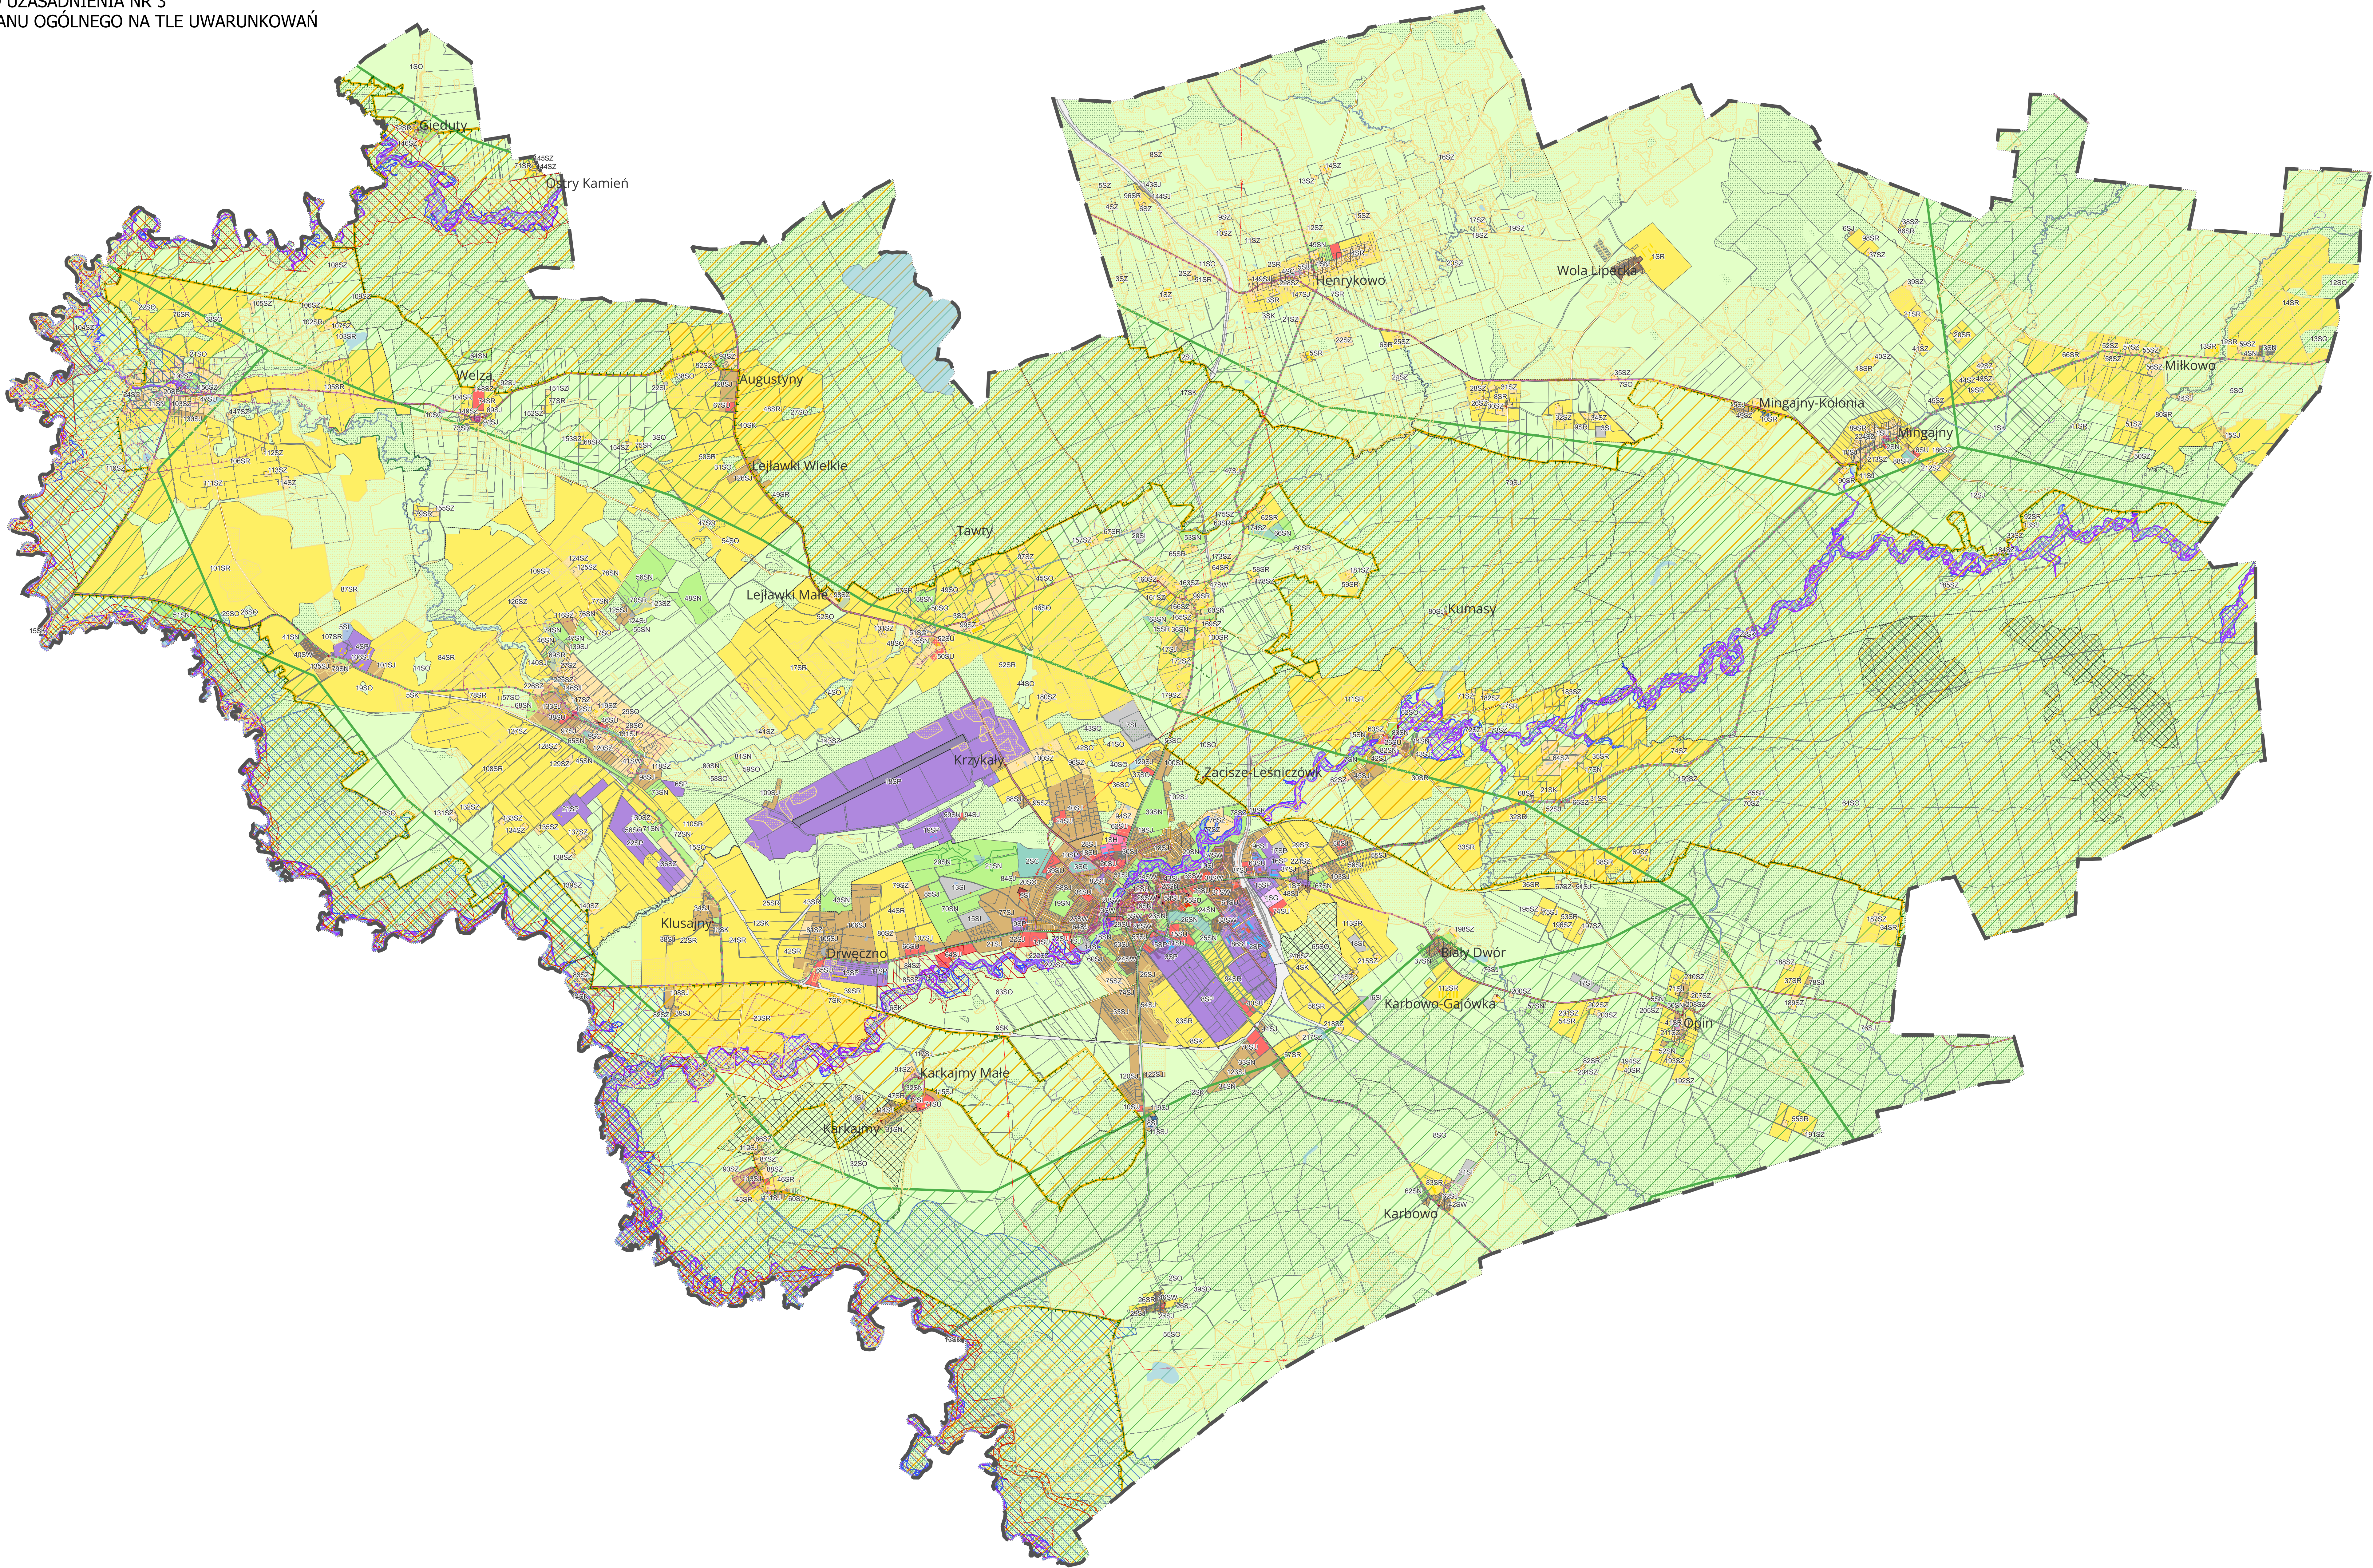

PLAN OGÓLNY GMINY ORNETA
ZAŁĄCZNIK DO UZASADNIENIA NR 3
USTALENIA PLANU OGÓLNEGO NA TLE UWARUNKOWAŃ



LEGENDA

- Akt Planowania Przestrzennego**
- Miejscowości
 - Granice obrębów ewidencyjnych
 - Działki ewidencyjne
 - Obszar Uzupełnienia Zabudowy
 - Obszar Zabudowy Śródmiejskiej
- Strefa Planistyczna**
- SW - Strefa wielofunkcyjna z zabudową mieszkaniową wielorodzinną
 - SJ - Strefa wielofunkcyjna z zabudową mieszkaniową jednorodzinną
 - SZ - Strefa wielofunkcyjna z zabudową zagrodową
 - SU - Strefa usługowa
 - SH - Strefa handlu wielkopowierzchniowego
 - SP - Strefa gospodarcza
 - SR - Strefa produkcji rolniczej
 - SI - Strefa infrastrukturalna
 - SN - Strefa zieleni i rekreacji
 - SC - Strefa cmentarzy
 - SG - Strefa górnictwa
 - SO - Strefa otwarta
 - SK - Strefa komunikacyjna

- Budynki według funkcji**
- przemysłowe
 - transportu i łączności
 - handlowo-usługowe
 - biurowe
 - oswiatła, nauki i kultury oraz budynki sportowe
 - gospodarstw rolnych
 - pozostałe budynki niemieszkalne
 - mieszkalne
 - szpitale i inne budynki opieki zdrowotnej
 - Grunty chronione I-III
 - Lasy
 - Wody powierzchniowe

- Obszary wskazane do rewitalizacji**
- Zabytki, tereny cenne ze względu na dziedzictwo kulturowe**
- Zabytki nieruchome
 - Wpisany do ewidencji
 - Wpisany do rejestru
 - Zabytki archeologiczne
 - Zabytki archeologiczne ujęte w ewidencji zabytków
 - Zabytki archeologiczne ujęte w rejestrze zabytków
 - Ewidencja zabytków archeologicznych luźnych znalezisk
 - Strefy ochrony konserwatorskiej z MPZP
 - Aleje przydrożne objęte ochroną konserwatorską z studium
 - Inne zabytki nieruchome
 - Ochrona ustalona w MPZP

- Infrastruktura społeczna**
- Placówki pocztowe oraz placówki bezpieczeństwa
 - Placówki kultury, sportu i rekreacji
 - Placówki opieki społecznej i socjalnej
 - Placówki zdrowia i apteki
 - Publiczne i niepubliczne placówki oświatowe
- Infrastruktura techniczna**
- GPZ
 - Linia elektroenergetyczna wysokich napięć
 - Stacje bazowe telefonii komórkowych
 - Oczyszczalnia ścieków
 - Punkt selektywnej zbiórki odpadów komunalnych
 - Elektrownie wodne
 - Turbiny wiatrowe

- Komunikacja**
- Linia kolejowa
 - Droga wojewódzka
 - Droga powiatowa
 - Droga gminna
 - Ładownisko
- Obszary cenne przyrodniczo**
- Pomniki przyrody
 - Korytarze ekologiczne w MPZP
 - Pozostałe ciągi ekologiczne w MPZP
 - Projektowane użycia ekologiczne w MPZP
 - Granica obszaru chronionego krajobrazu
 - Korytarze ekologiczne
 - Rezerwat Przyrody Ostoja Bobrów na Rzece Pasłęce

- Obszar Natura 2000 - obszar specjalnej ochrony ptaków**
- Obszar Natura 2000 - specjalny obszar ochrony siedlisk**
- Obszary Chronionego Krajobrazu**
- Obszary szczególnego zagrożenia powodzią**
- Wały przeciwpowodziowe
 - Obszary zagrożenia powodziowego - scenariusz Q 10% (raz na 10 lat)
 - Obszary zagrożenia powodziowego - scenariusz Q 1% (raz na 100 lat)
- Zasoby geologiczne**
- Ujęcia wód podziemnych
 - Strefa ochronna ujęcia wód podziemnych
 - Niekonsensjonowane punkty eksploatacji kopalin
 - Udokumentowane złoża kopalin

FIRMA USŁUGOWO-PROJEKTOWA DW SPACE sp. z o. o. WANDA ŁAGUNA		81-747 Sopot ul. Okrzei 13/4
TYTUŁ	PLAN OGÓLNY GMINY ORNETA	
FAZA	PROJEKT	
TYTUŁ RYSUNKU	USTALENIA PLANU OGÓLNEGO NA TLE UWARUNKOWAŃ	
ZESPÓŁ PROJEKTOWY	główny projektant: dr inż. arch. Wanda Laguna upr. urb. nr 1614 mgr inż. arch. Anna Koska mgr inż. arch. Dominika Kiefta mgr inż. arch. Izabela Szulko	
DATA	07.2028	SKALA 1:25 000 NR RYS. ZAL. 3